

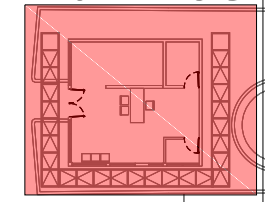


# Primeros Auxilios

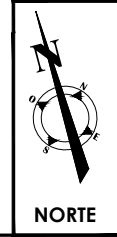

# PLANTA SALÓN GUATEMALA

Feria de la Construcción

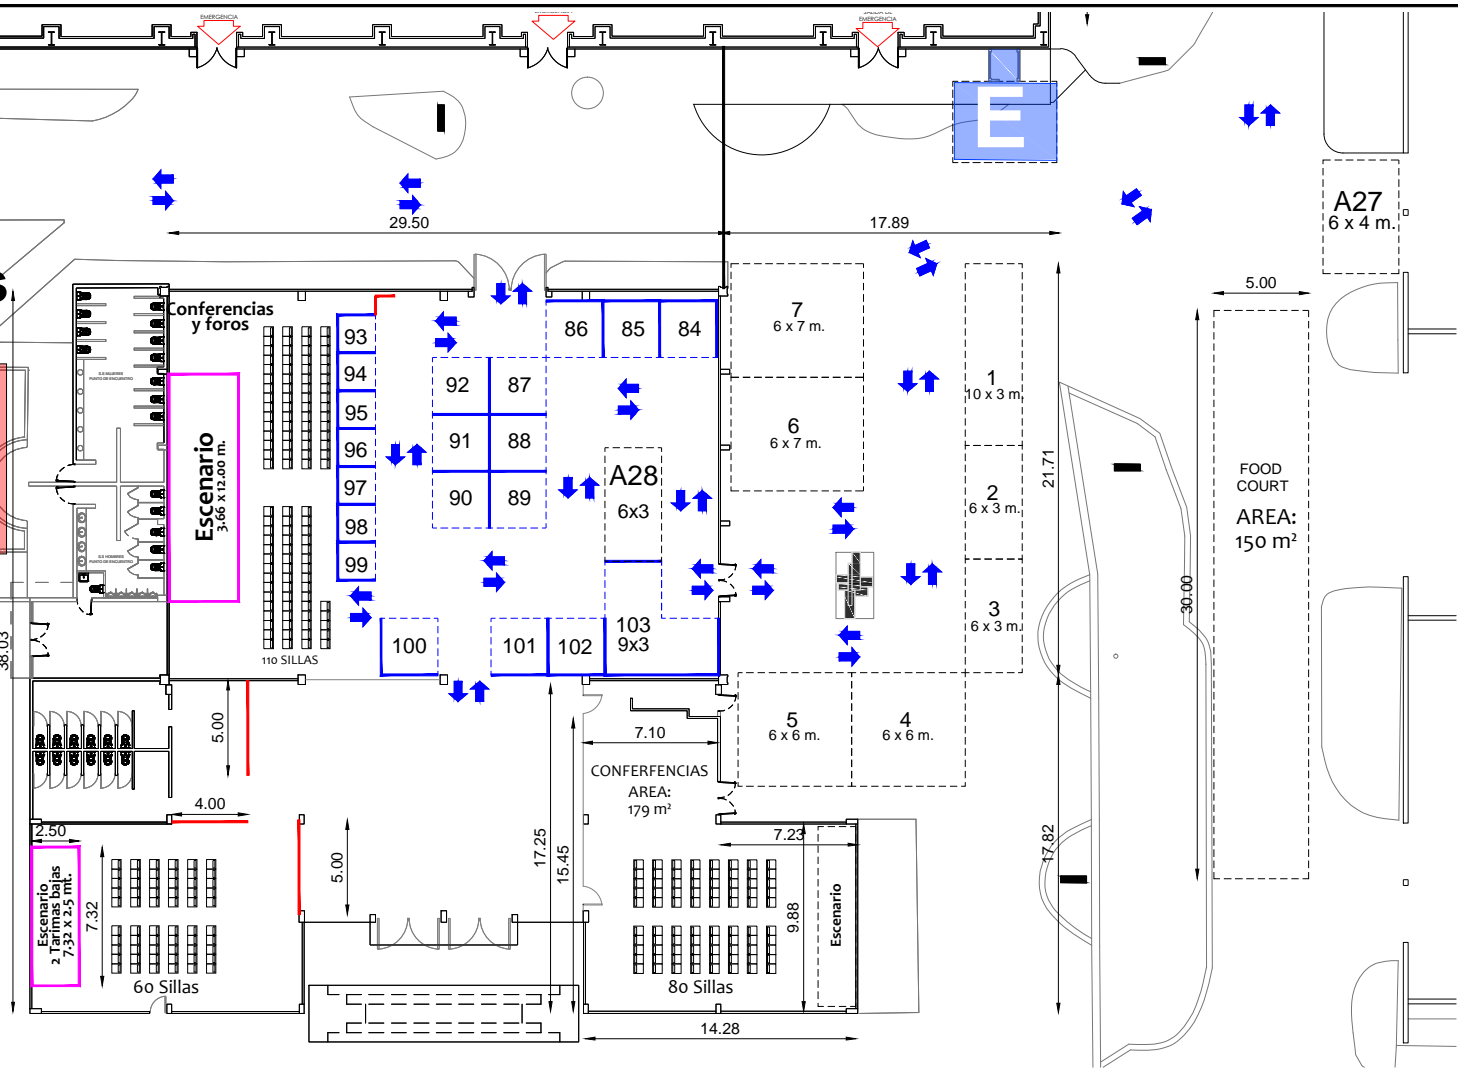

<p><b>CIPEREX</b> Comité Permanente De Exposiciones Bos. Calle 2-33 Zona 9, Parque de la Industria, Guatemala C.A. TEL: 2222-4444 FAX: 2222-4444 www.ciperex.com.gt</p>	
CSMP DIBUJO: DANIEL HERNANDEZ REVISO: ING. FRANZ US Vo.Bo: ING. FRANZ US	ESCALA: SIN ESCALA ACOTACIÓN: EN METROS FECHA: SEPTIEMBRE 2019 PLANO DE: SALÓN GUATEMALA FERIA INTERNACIONAL DE LA CONSTRUCCION 2020
<b>PARQUE DE LA INDUSTRIA</b>	
HOJA No. 5/5	